

BL 377

BL 377


Jardin

parcelle BL 651

parcelle voisine BL 335

Jardin

parcelle voisine BL 335

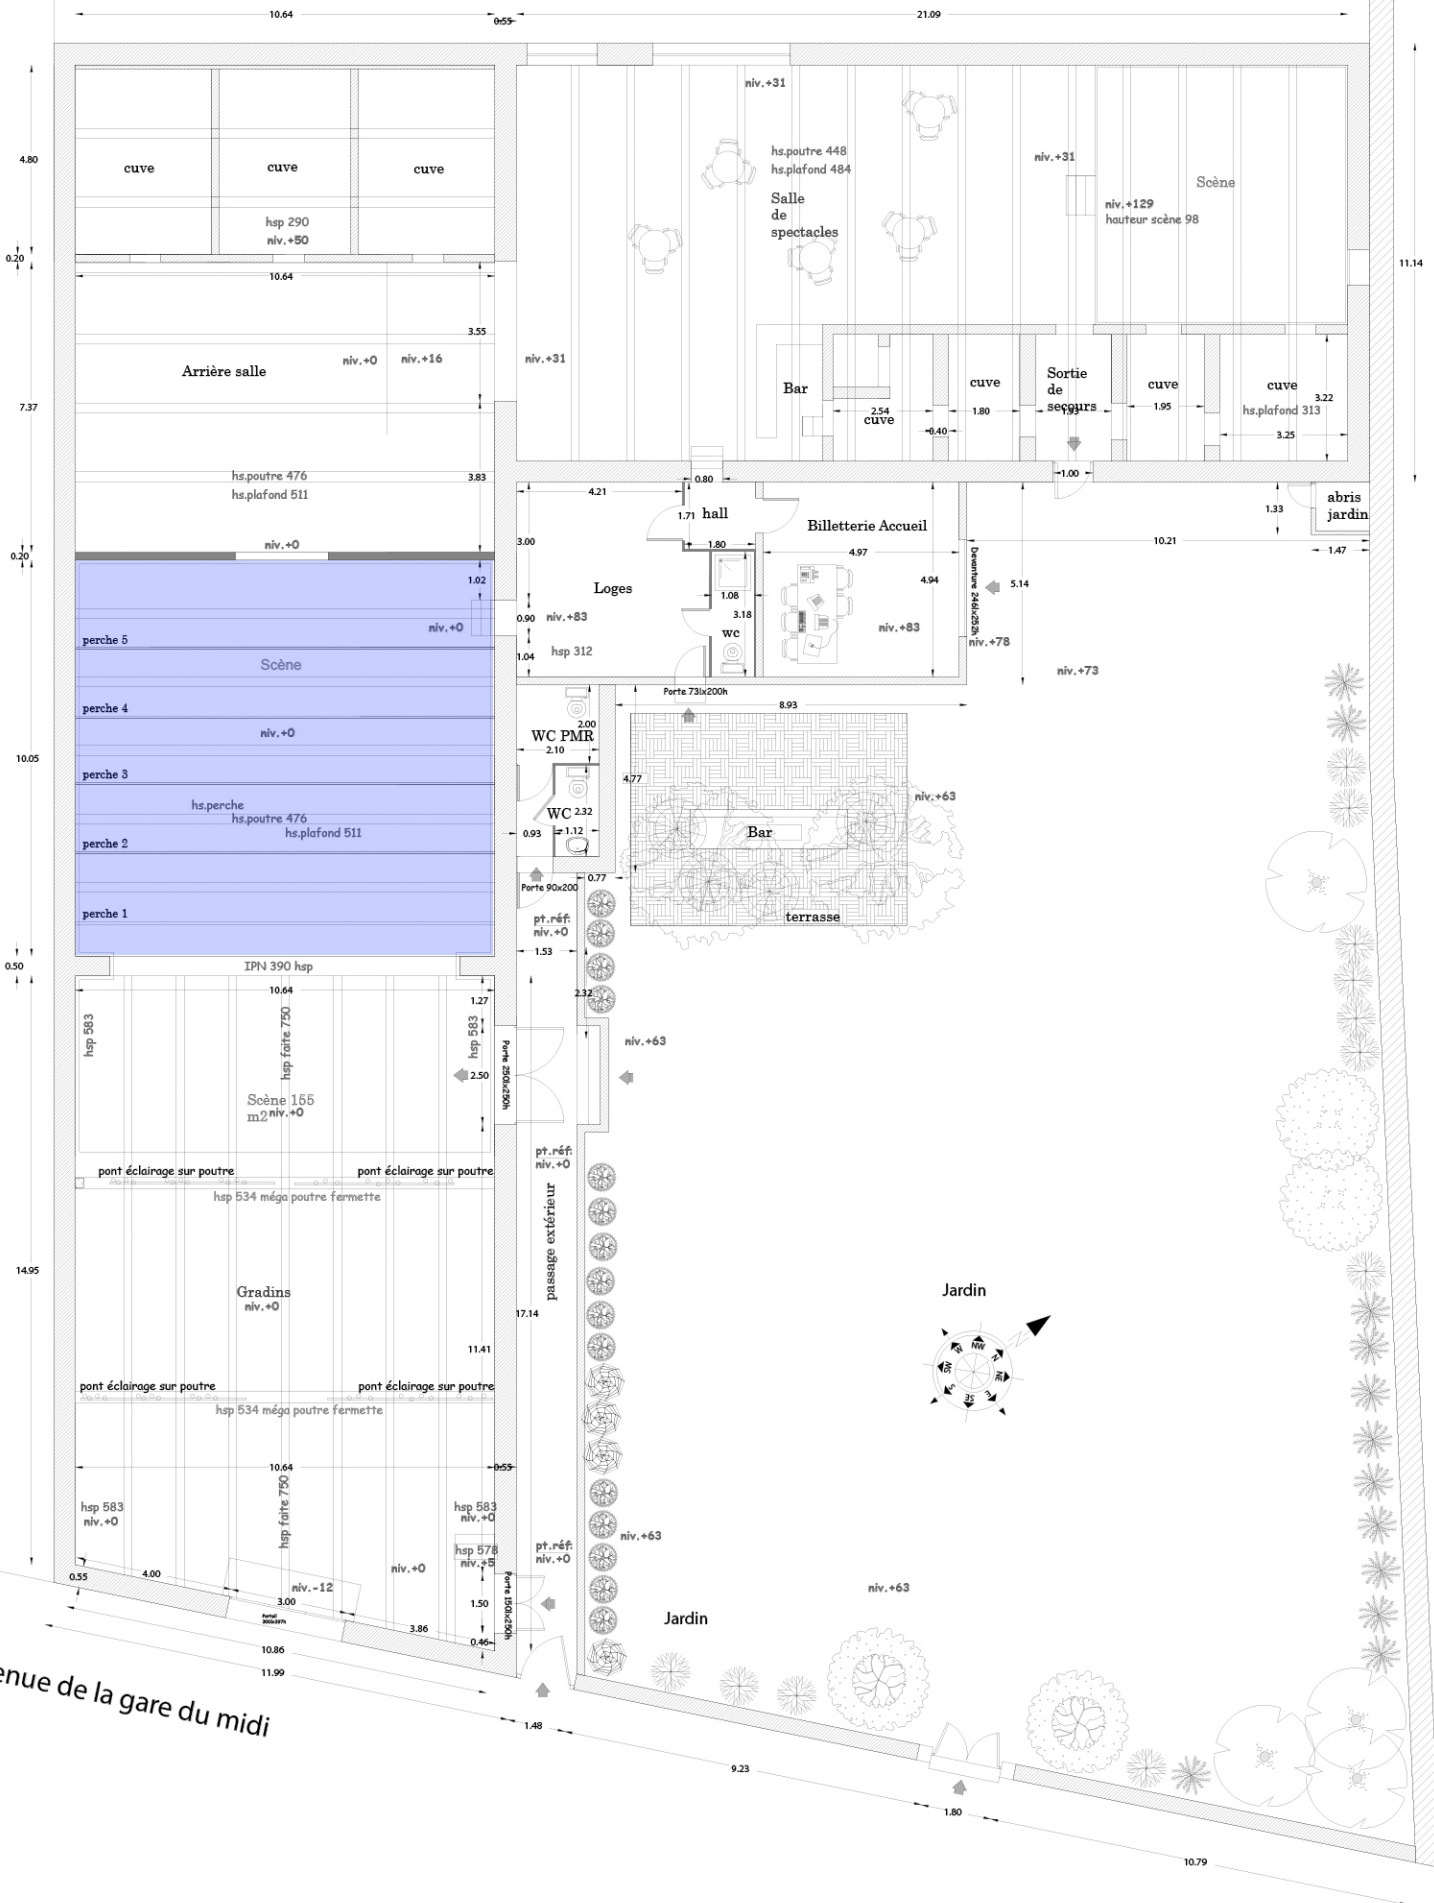

Avenue de la gare du midi

Avenue de la gare du midi